




1 - Bilaga 1

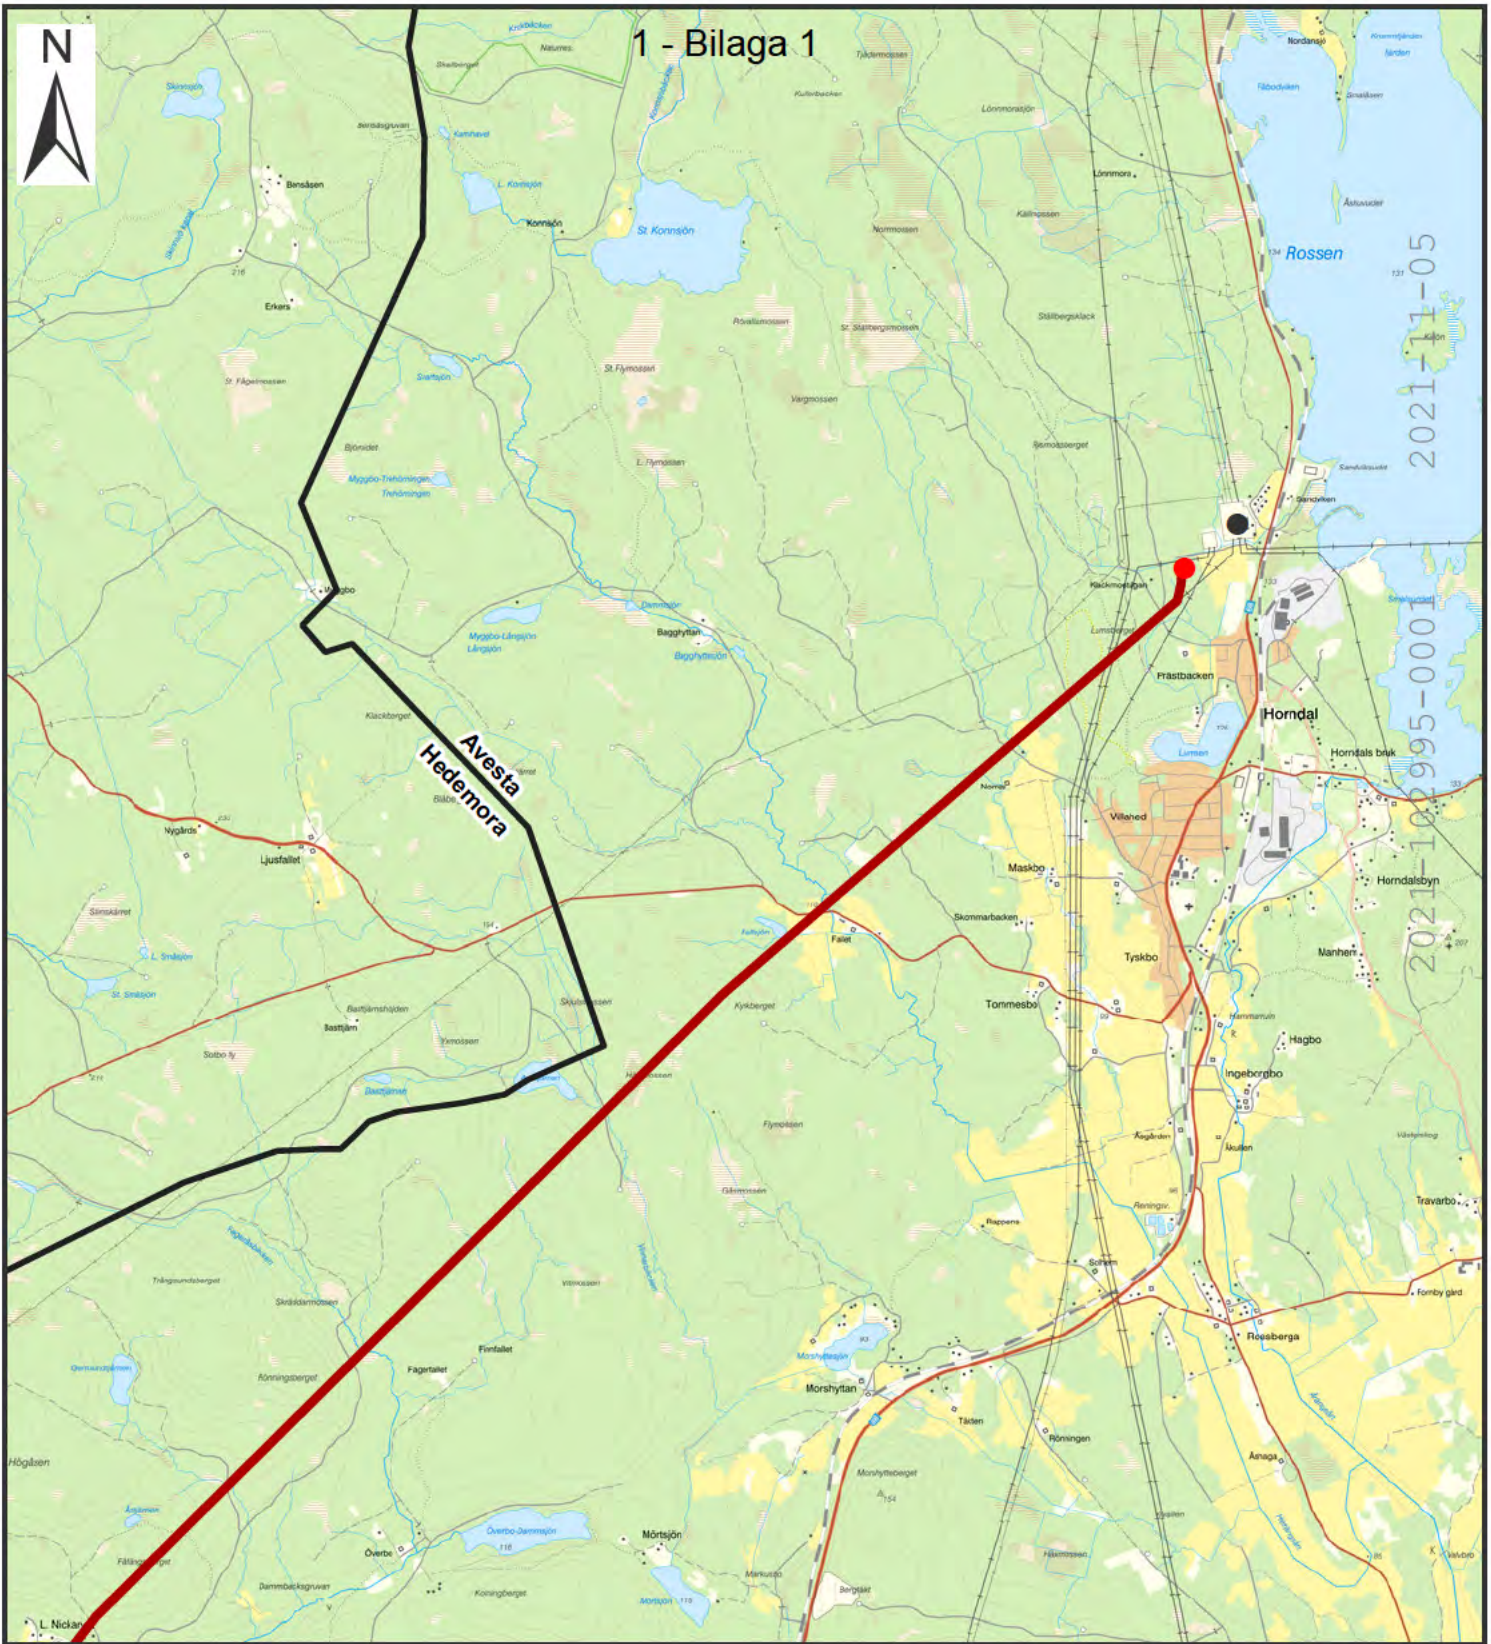

2021-11-05

2021-10-29-0001

© Svenska kraftnät

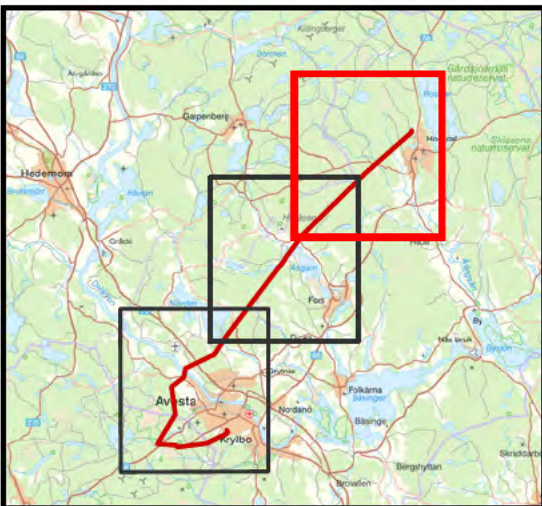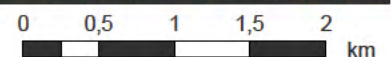


Teckenförklaring

- Befintlig station
- Ny station
- Koncessionslinje

SVENSKA KRAFTNÄT		Koncessionskarta Horndal-Avesta
Bilaga	1	Skala 1:50 000
Projektnummer	Pappersstorlek	A4
Arendenummer	Blad (totalt)	1/3
Datakällor	© Lantmäteriet	
Upprättad av	AFRY	
Företag/Organisation	2021-09-03	
Datum	Övrig information	



1 - Bilaga 1

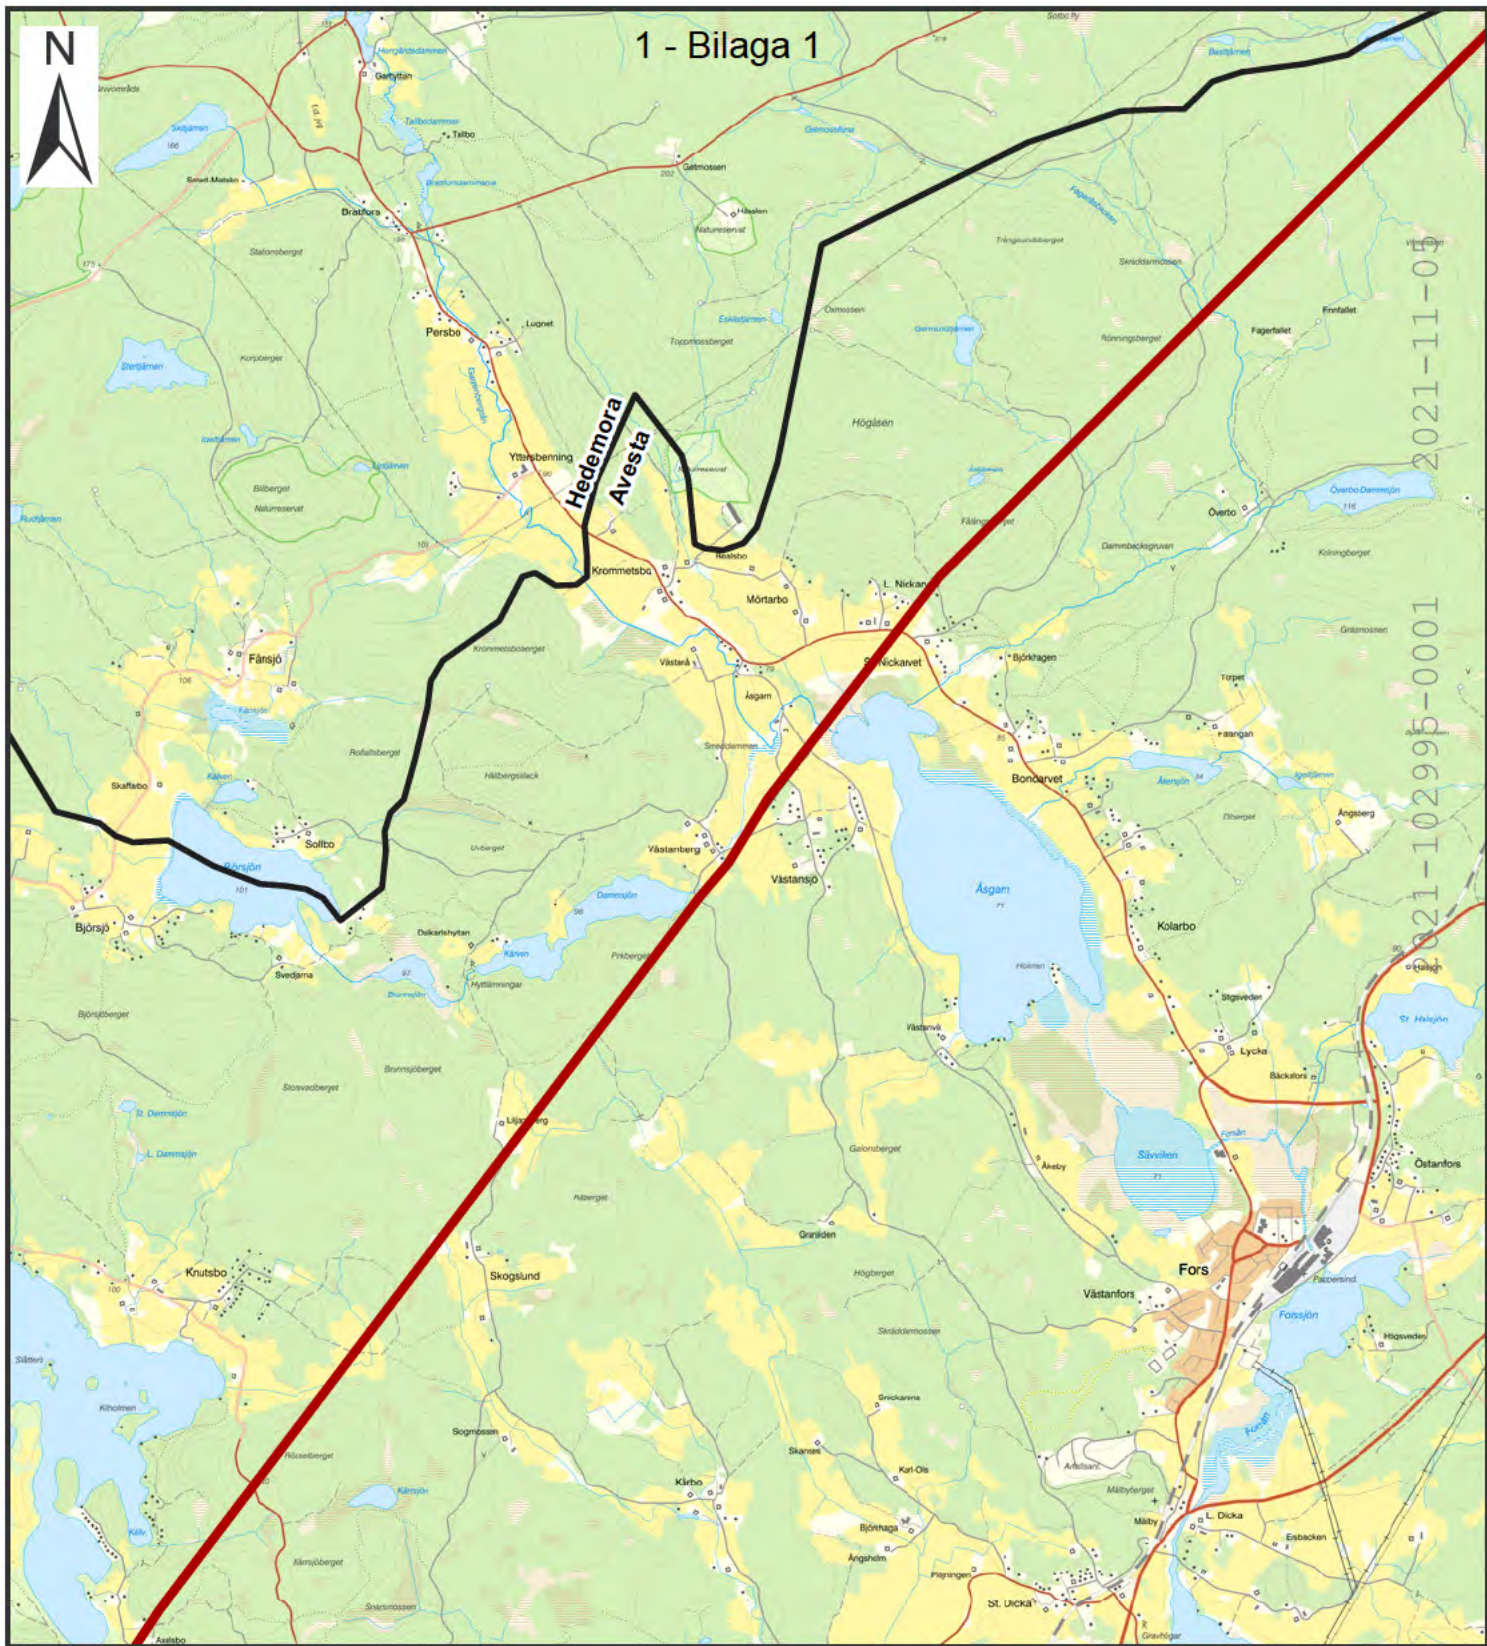

2021-11-03

2021-102995-0001

© Svenska kraftnät

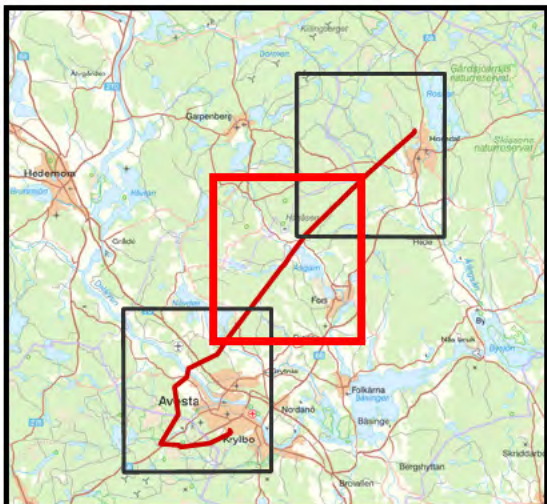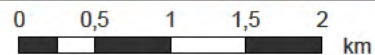


Teckenförklaring


Koncessionslinje

		Koncessionskarta Horndal-Avesta
Bilaga	1	Skala 1:50 000
Projektnummer	Pappersstorlek	A4
Arendenummer	Blad (totalt)	2/3
Datakällor	© Lantmäteriet	
Upprättad av		
Företag/Organisation	AFRY	
Datum	2021-09-03	
Ovrig information		

1 - Bilaga 1

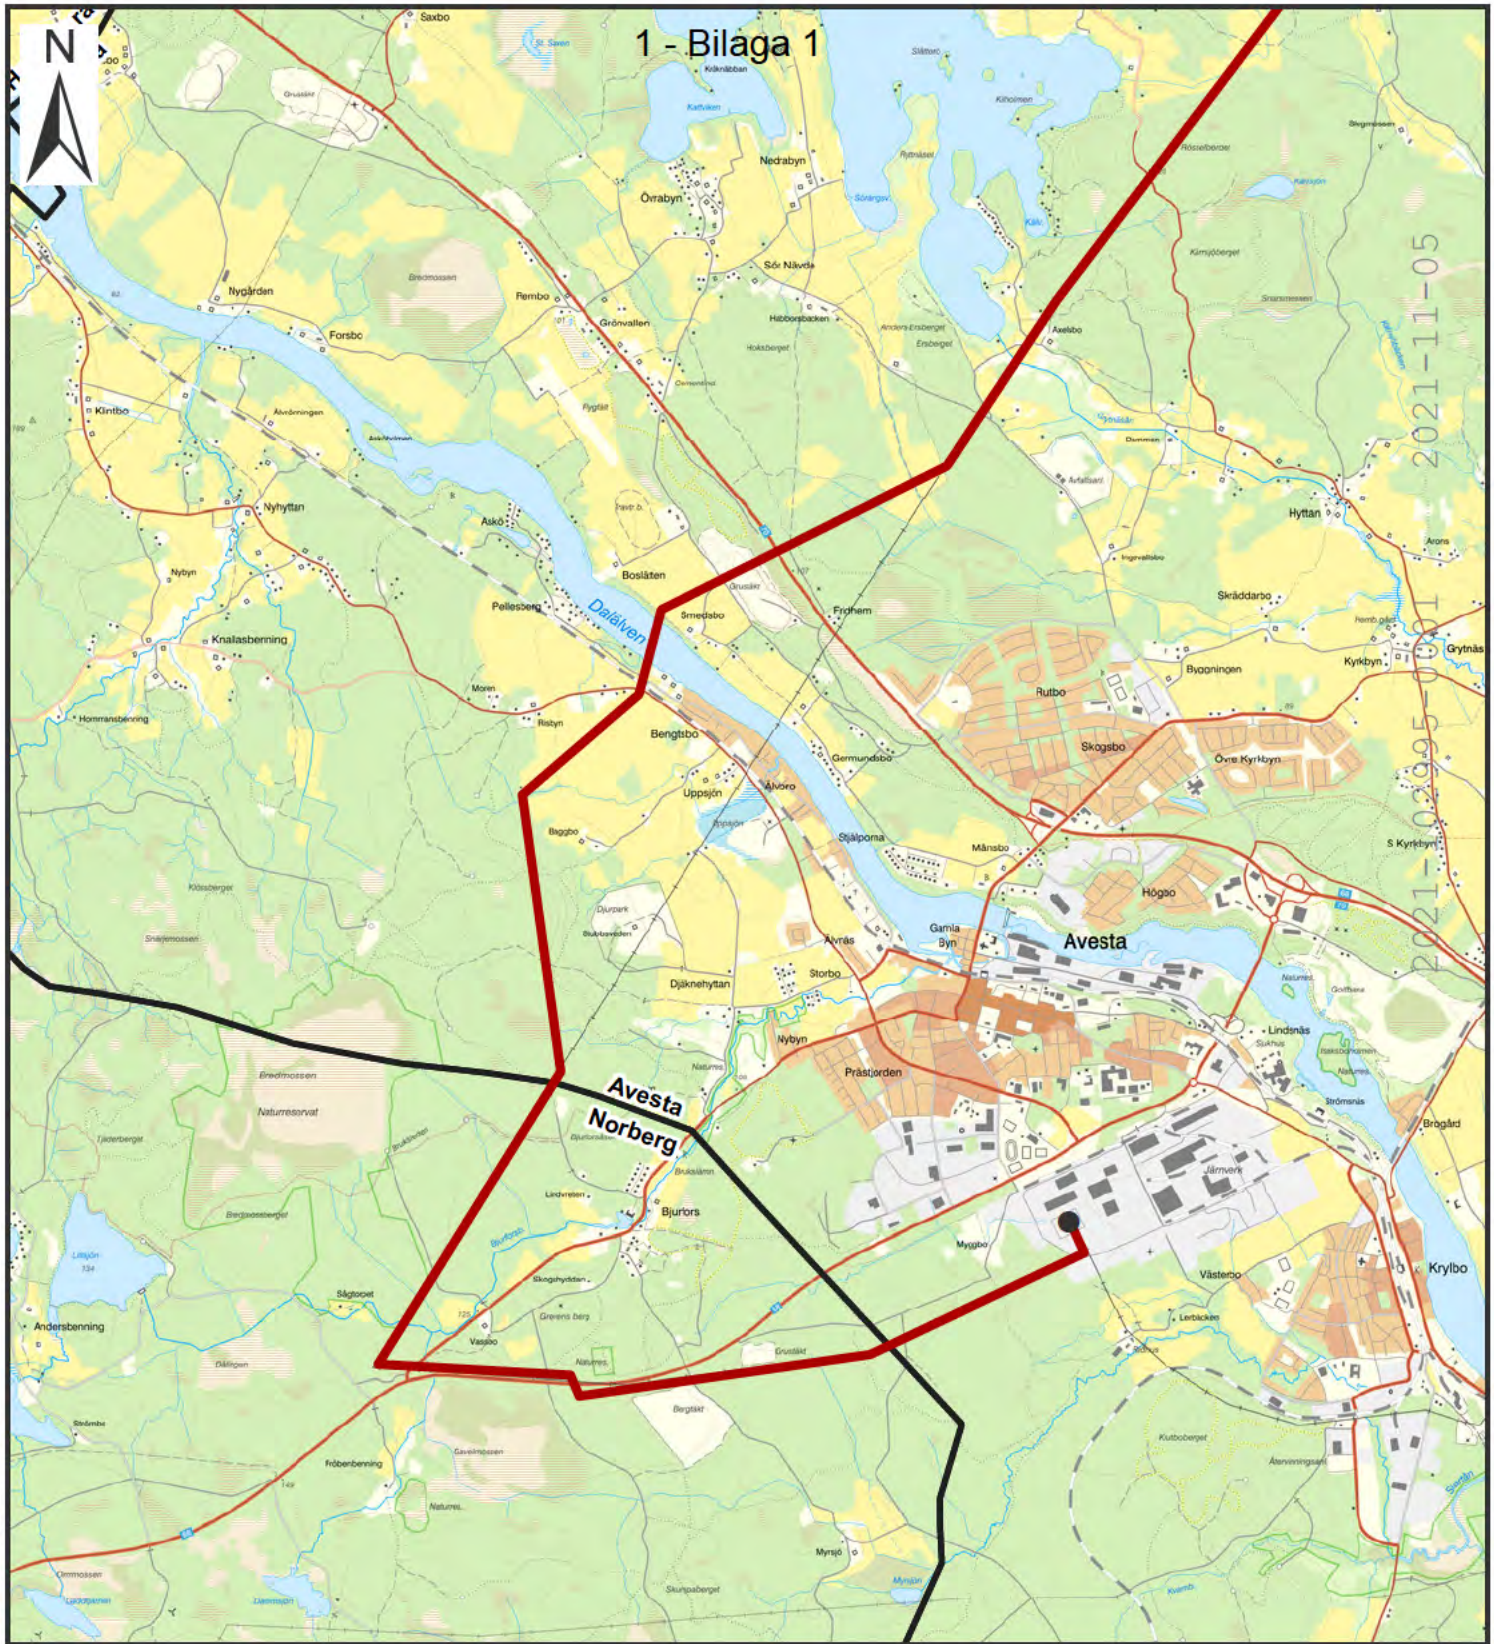

© Svenska kraftnät

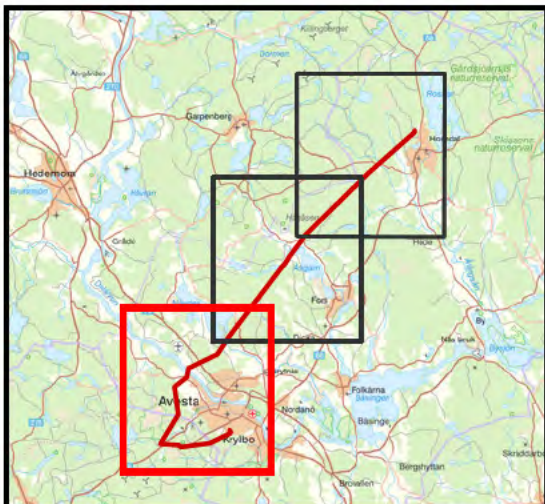

Teckenförklaring

- Befintlig station
- Koncessionslinje

		Koncessionskarta Horndal-Avesta
Bilaga	1	Skala 1:50 000
Projektnummer	Pappersstorlek	A4
Arendenummer	Blad (totalt)	3/3
Datakällor	© Lantmäteriet	
Upprättad av	AFRY	
Företag/Organisation	2021-09-03	
Datum	Ovrig information	
-		